

1	2	3	4
Aprovado por:	CREA ou RG	Assinatura	Data

PROJETO DE INSTALAÇÃO

OBRA: LC04879-23
 PROJETO: Transver - Transportes Verticais e Serviços.
 CLIENTE: Camara Municipal de Santana do Paraíso
 ENDEREÇO: Rua Albertina Pessoa, 51 centro. Santana do Paraíso MG


CARACTERÍSTICAS


Tipo do equipamento: Elevador Eletromecânico Com Casa de Máquinas Compaq
 Capacidade: 450 kg V 06 Passageiro
 Velocidade: 1 m/s
 Tração: 1:1
 Dimensões porta: 800 x 2000 mm aço inox
 Dimensões cabina: 1100 x 1100 x 2200mm (Altura)
 Modelo porta: Lateral 02 folhas
 Disposição das portas: Mesmo Lado
 Percurso total: 5.0 mT. Aproximadamente
 Distância Mínima entre os pavimentos: 2700 mm
 Paradas Entradas 02 0
 Pavimentos atendidos: T,1, Terreo e primeiro andar
 Máquina: ECCO com engrenagem ESF - 450kg - 1 m/s - 220V / 4 Cabos Ø8mm / polia 240mm
 Guia cabina: T70
 Guia contra peso: T50
 Panorâmico : NÃO
 Comprimento das Guias: 5000mm

ACESSÓRIOS

- Acessório 1: -- Barreira Infravermelha
- Acessório 2: -- Ventilador
- Acessório 3: -- Voice
- Acessório 4: -- Resgate automático integrado ao comando
- Acessório 5: -- Espelho
- Acessório 6: -- Intercomunicador
- Acessório 7: -- Pesador de cargas
- Acessório 8: -- Luz de emergência


EMISSÃO INICIAL			Arlei
Revisão	Descrição	Data	Responsável

	Projetado	Câmara Municipal de Santana do Paraíso.			
	Aprovado	Endereço: Rua Albertina Pessoa, 51 centro. Santana do Paraíso MG			
	PROJETO DE INSTALAÇÃO				
	Revisão	Unidade	Escala	Obra Nº	Folha Nº
	-	mm	S/E	LC04879-23	1

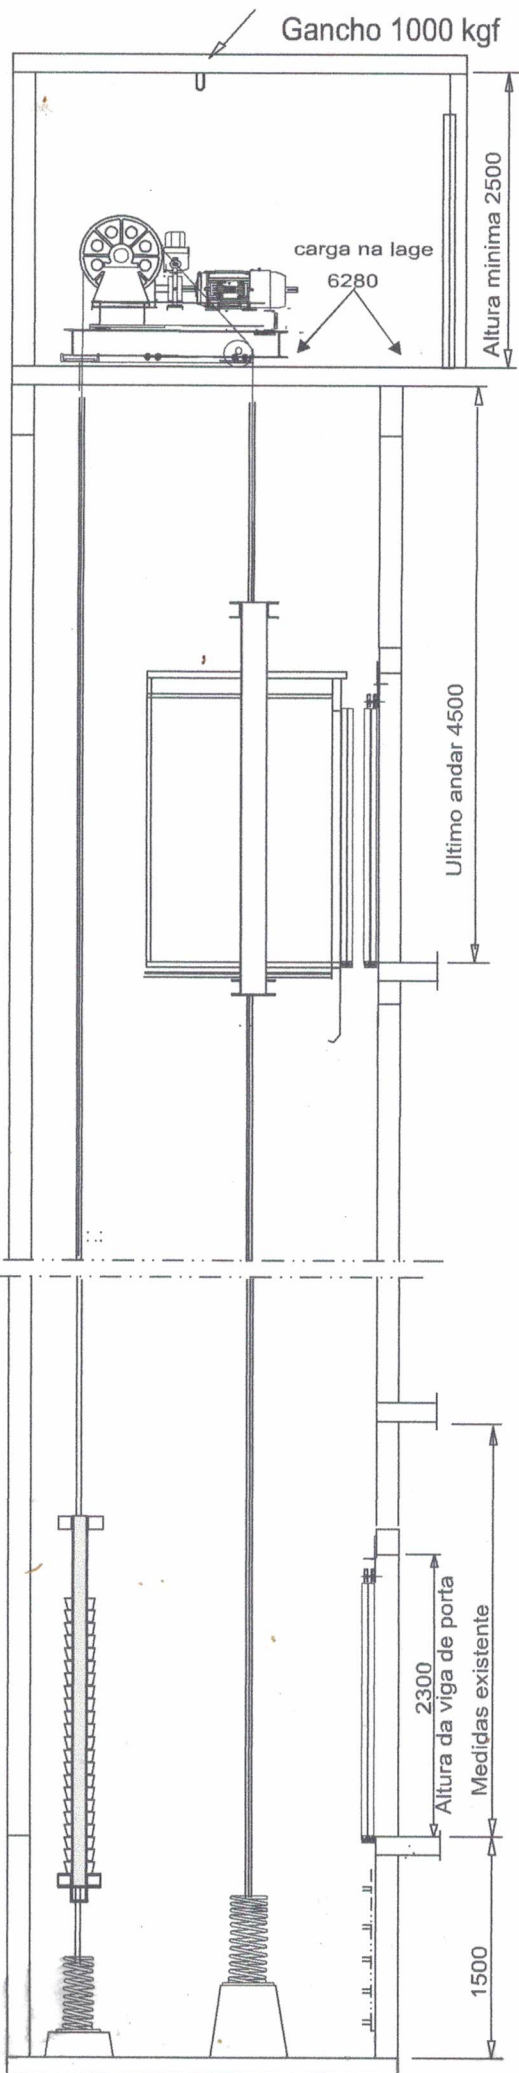


Obs. Medida minima para porta batente : 1200 frente
 -Medida minima pedida na norma nm207 para porta automaticas : 1500 de frente (entrada)

Planta baixa do passadiço

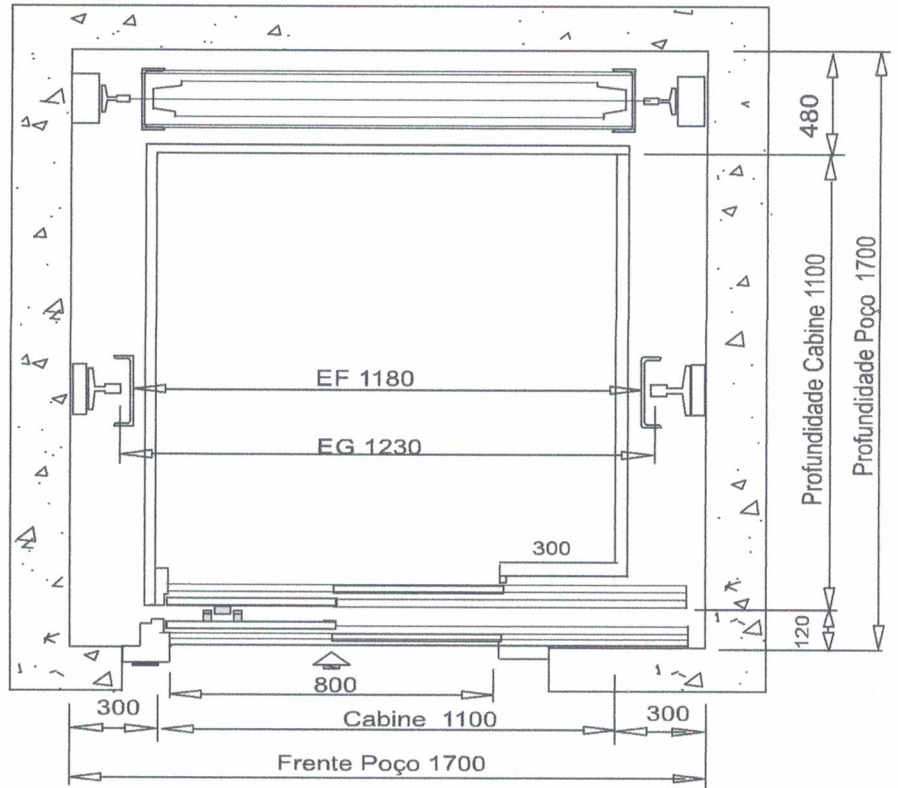

Furação da casa de maquinas

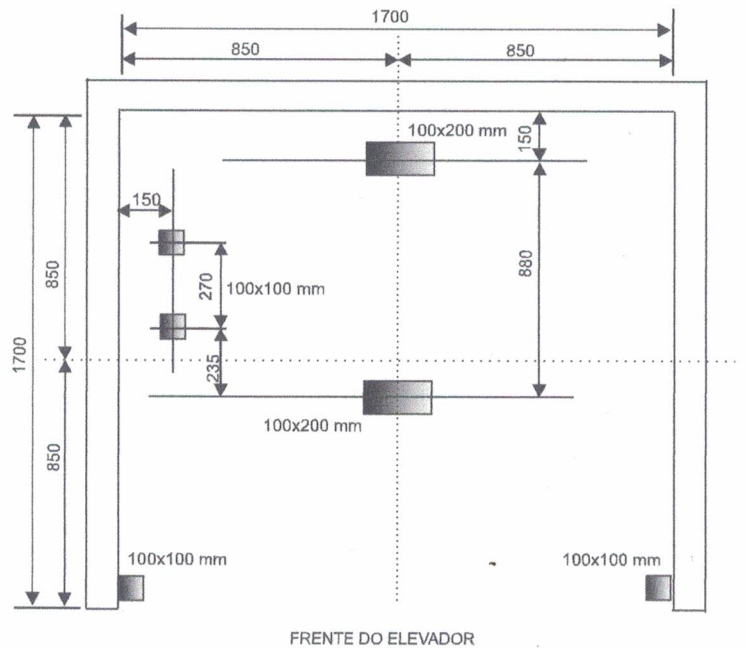

cliente: Calmara Municipal de Santana do Paraíso.

Rua Albertina Pessoa, 51 centro. Santana do Paraíso MG

Escala	S/E	Data	2023	Tipo	VVVF - VECTOR DRIVE 6 passageiros
				N. do Elevador	LADO DIREITO. LC04879-23

ENTRADA DOS PAVIMENTOS "0,1"


Aprovado por:

CREA ou RG

Assinatura

Data

V

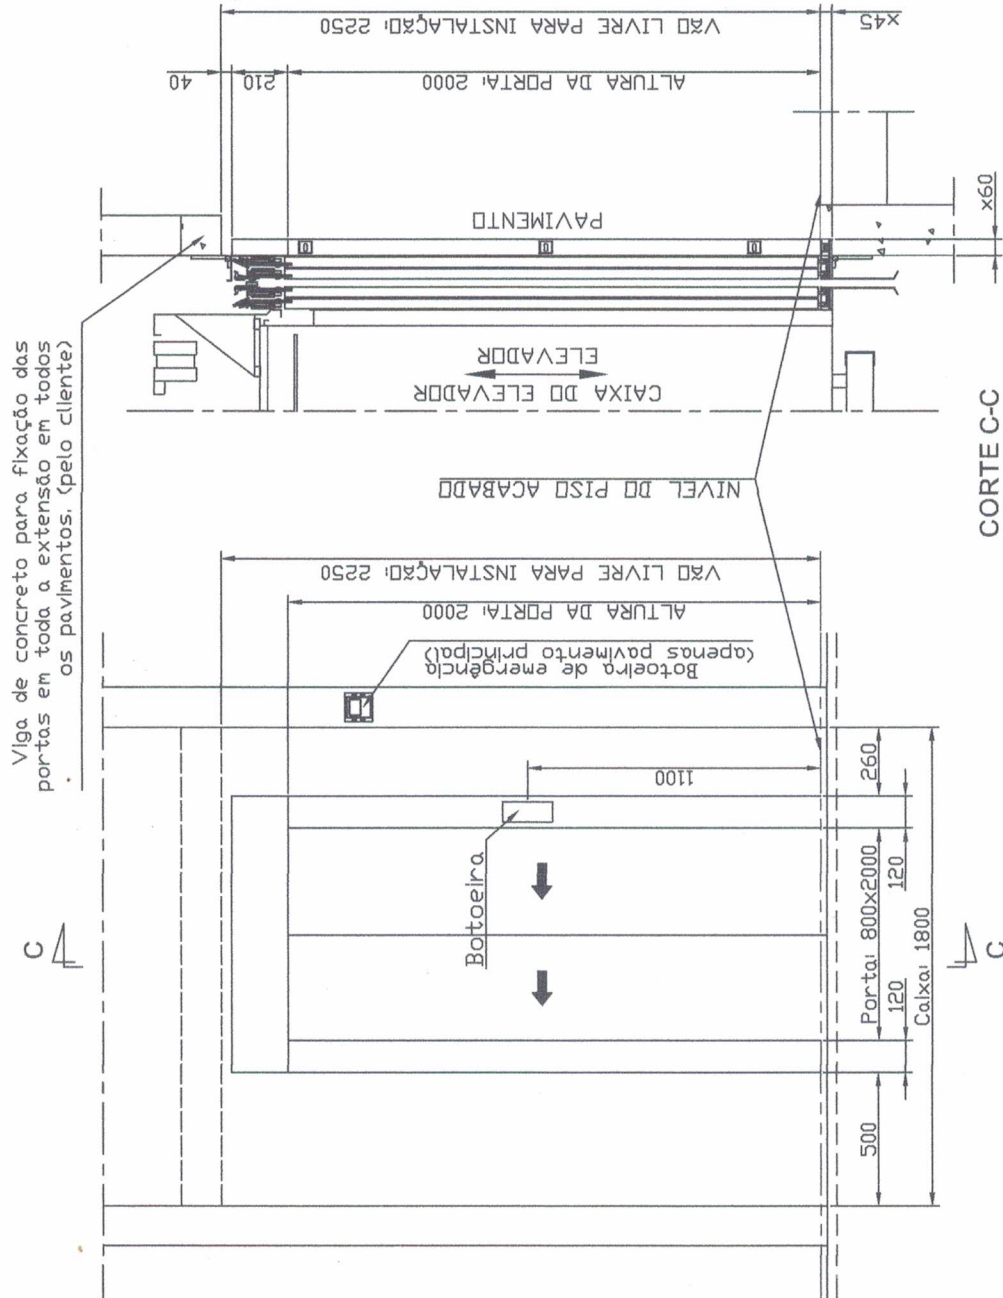

Projelado: Matheus

Revisado: Júlio Cesar

Escala: 1:20

Unidade: mm

Obra Nº: LC04879-23

Entradas

Folha Nº: 2

Cliente: Calmara Municipal de Santana do Paraíso.

Endereço: Rua Albertina Pessoa, 51 centro. Santana do Paraíso MG

ENTRADA DO PAVIMENTO "2"

Aprovado por:


CREA ou RG

Assinatura

Data

D

Viga de concreto para fixação das portas em toda a extensão em todos os pavimentos. (pelo cliente)

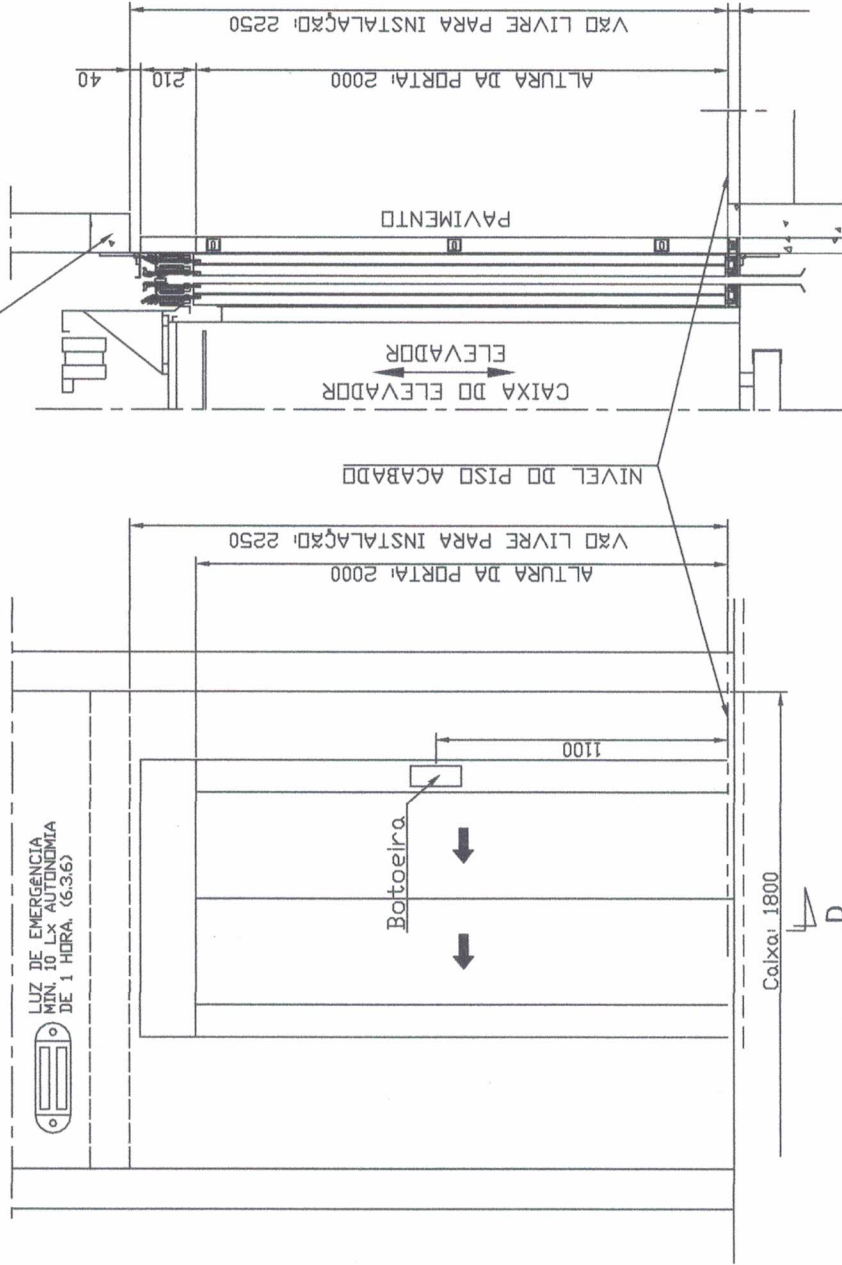


CORTE D-D



Projetado	Matheus	Cliente: Calmaria Municipal de Santana do Paraiso. Endereço: Rua Albertina Pessoa, 51 centro. Santana do Paraiso MG	
Aprovado	J Cesar		
Revisão	-		
ENTRADAS		Escala	1:20
Unidade	mm	Obra Nº	LC04879-23
		Folha Nº	3

1	2	3	4
Aprovado por:	Executado por:	Assinatura	Data

OBS.: FORNECIMENTO E PASSAGEM DOS CABOS DO QUADRO DE FORÇA ATÉ O DISJUNTOR PRÓXIMO AO QUADRO DE COMANDO.

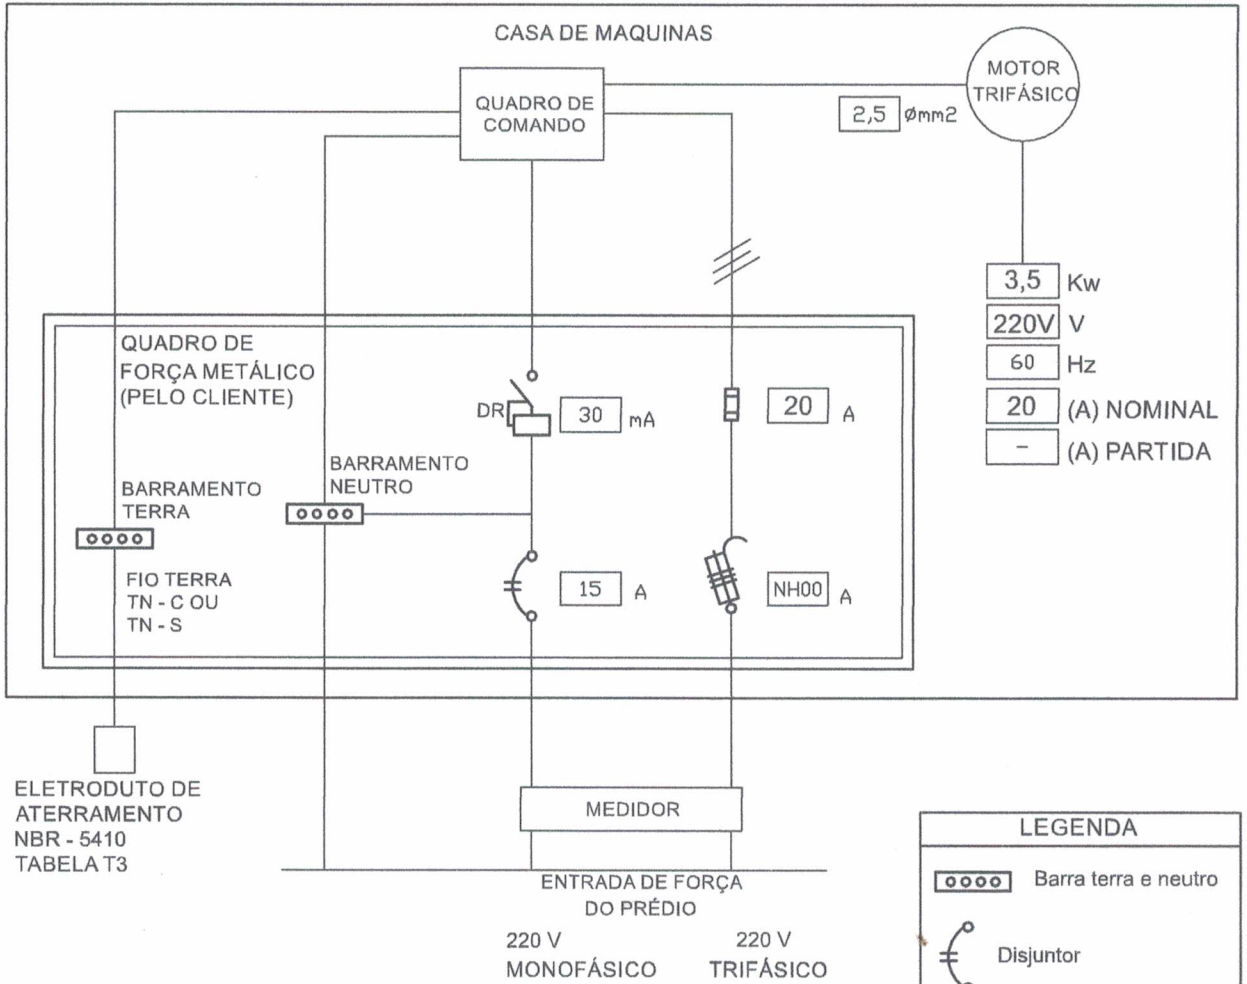

LEGENDA	
	Barra terra e neutro
	Disjuntor
	Fusível NH retardado
	Chave seccionadora blindada
	Diferencial Residual
	Eletroduto (NBR-5410)
	a NORMA 5410 As instalações atenderão

Responsável técnico pela instalação:

Empresa instaladora:

Atransver Elevadores.

	Projetado	Cliente: Calmara Municipal de Santana do Paraíso.			
	Aprovado	Endereço: Rua Albertina Pessoa, 51 centro. Santana do Paraíso MG			
	J	DUL - DIAGRAMA UNIFILAR DE LIGAÇÃO			
	Revisão	Unidade	Escala	Obra Nº	Folha Nº
-	mm	S/E	LC04879-23	4	